



Matr.nr  
Matr.nr 9437 m2

Boligareal 167,42 m2 (nyt)  
Lagerareal 113,32 m2  
Ekst. boligareal 87,62 m2  
Ekst. stald/lade 197,76 m2

## CJ ARKITEKT,- OG KONSULENTFIRM

BYGGESAG : OM- & TILBYGNING AF STUEHUS OG AVLSRØVNING  
BYGHERRE :  
BYGGEADRESSE :  
EMNE : SITUATIONSTEGNING  
DATO : 12.03.2001  
MÅL : 1:500  
REV :  
TEGN. NR. : 00

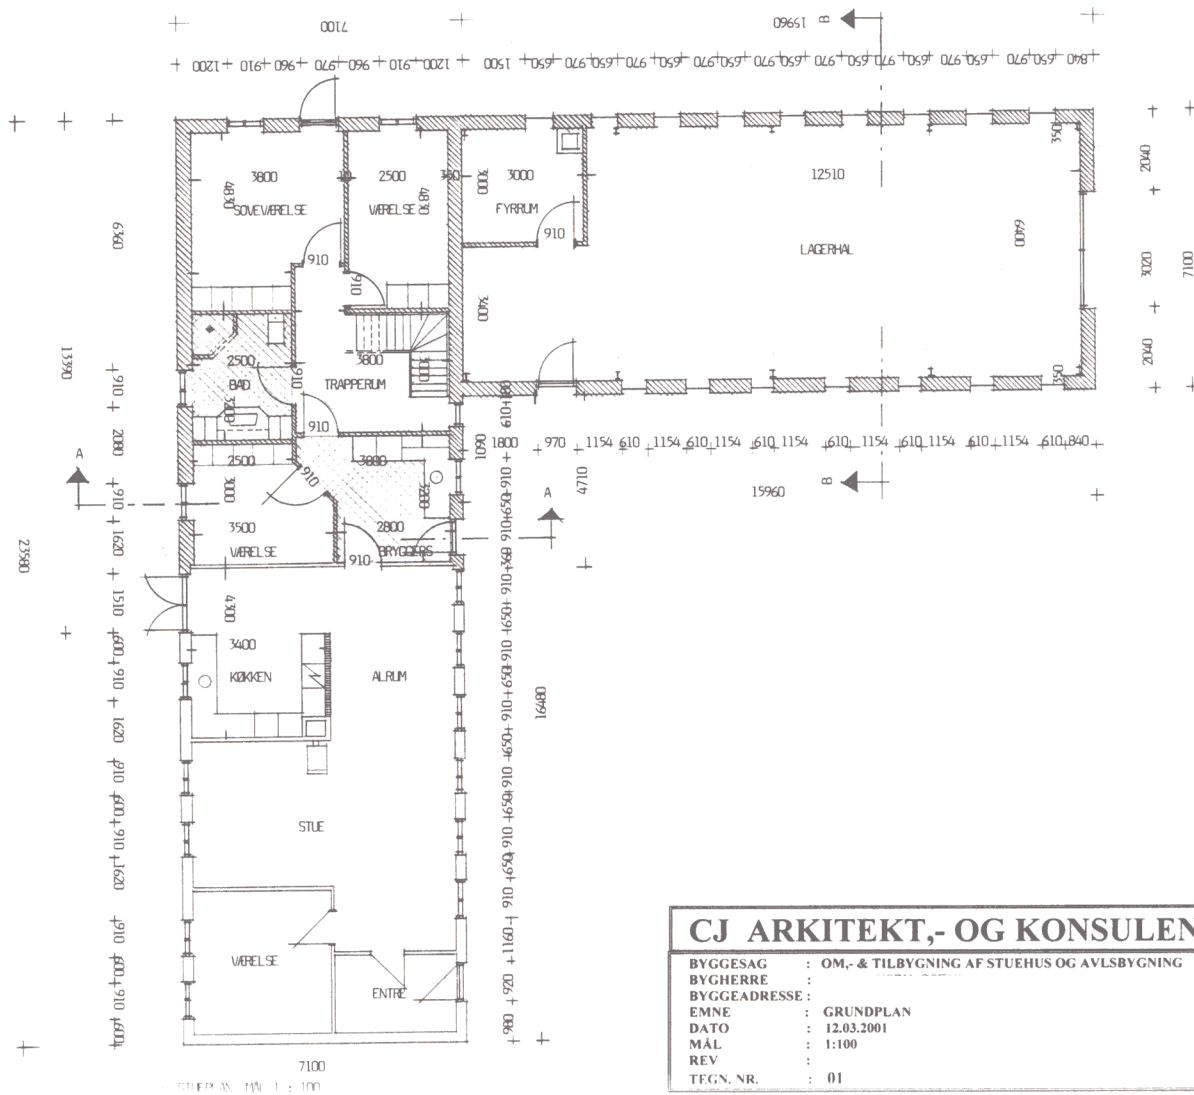

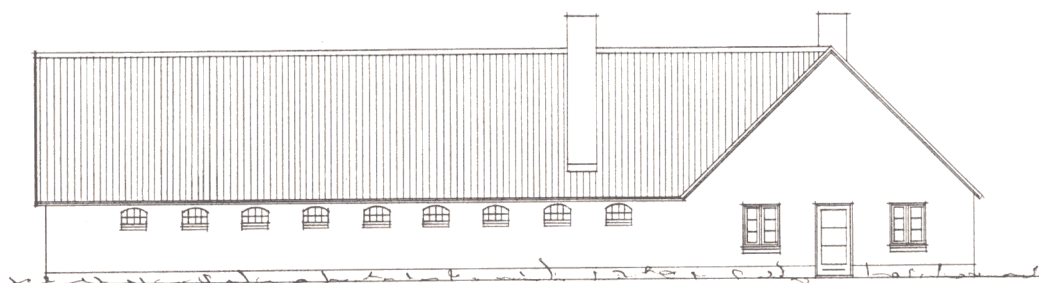


FACADE/GAVL MOD ØST MÅL 1:100




FACADE MOD NORD MÅL 1:100

## CJ ARKITEKT,- OG KONSULENTFIRM

BYGGESAG	:	OM.- & TILBYGNING AF STUEHUS OG AVLSBYGNING
BYGHERRE	:	
BYGGEADRESSE	:	
EMNE	:	FACADER NORD OG ØST
DATO	:	12.03.2001
MÅL	:	1:100
REV	:	
TEGN. NR.	:	02

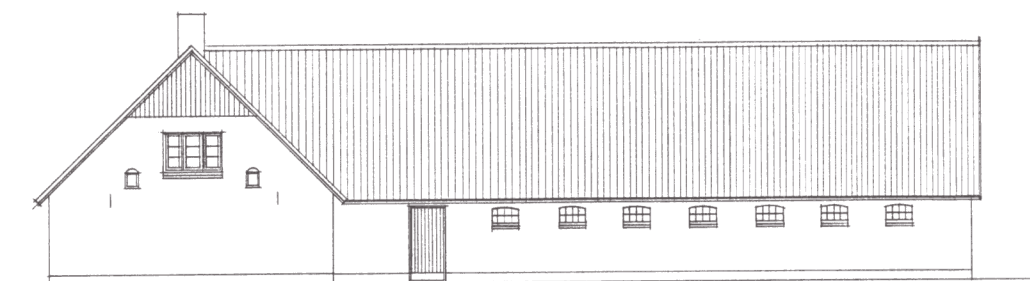

GAVL/FACADE MOD ØST MÅL 1:100

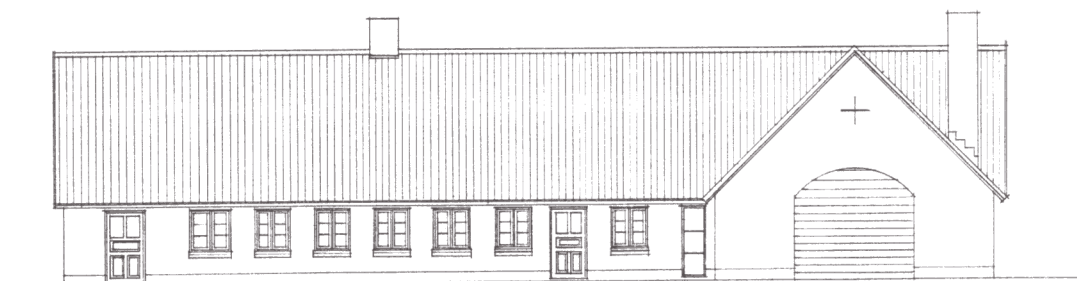

FACADE/GAVL MOD SYD MÅL 1:100

## CJ ARKITEKT,- OG KONSULENTFIRM

BYGGESAG	: OM.- & TILBYGNING AF STUEHUS OG AVLSBYGNING
BYGHERRE	:
BYGGEADRESSE	:
EMNE	: FACADER VEST OG SYD
DATO	: 12.03.2001
MÅL	: 1:100
REV	:
TEGN. NR.	: 03

# Tagkonstruktion :


86 eternit tagplader i farve som ekst.  
Vinkelrygninger 300 mm flige  
Plastbølgeklodser med ventilation  
Asfaltimpr. skumbølgeklodser ved rygning  
38x56 mm T1 tagløgter  
38x56 mm tryk. lægter i kip/stern  
Udhængslistor mellem lægter  
Pvc tagrender nr.11  
Pvc nedløb ø75 mm  
Galv. rendejern  
45 gr. hanebåndsspær  
BMF 40x2 mm vindtrækbånd  
38x56 mm lgt. tværafstivning  
125x125 mm tøm. rem

## Facademur :

35 cm hulmur vandskuret  
125 mm A-murbatts  
Rustfri murbindere  
Sokkelpap ført min. 3  
skifter op af bagmur  
Alle højder skal tages  
på stedet.  
Sokkel/fundament :  
35 cm fundablinkke  
35 cm støbt sokkel før 350  
min. 90 cm ned, eller  
til bæredygtig grund  
T-12 Tentorstål i top/bund


Der må ikke måles efter tegning.

SNIT A-A Mål 1:50

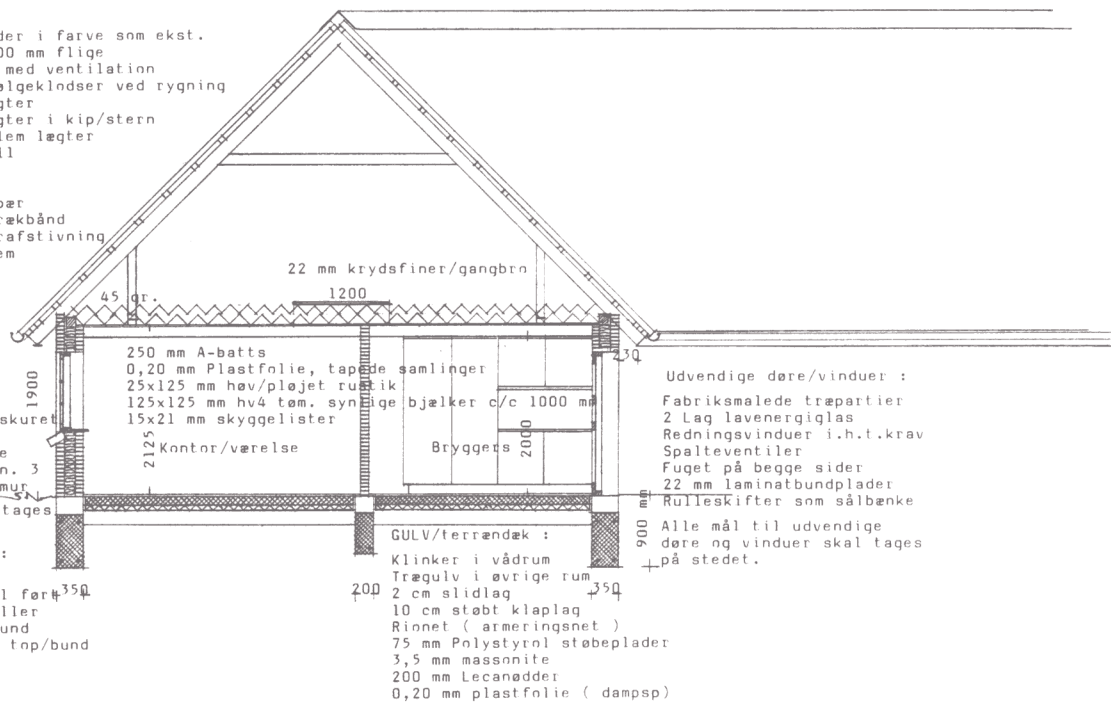


CJ ARKITEKT,- OG KONSULENTFIRM.

BYGESAG : OM- & TILBYGNING AF STUEHUS OG AVLSBYGNING  
BYGHERRE :  
BYGGEADRESSE :  
EMNE : SNIT A-A  
DATO : 12.03.2001  
MÅL : 1:50

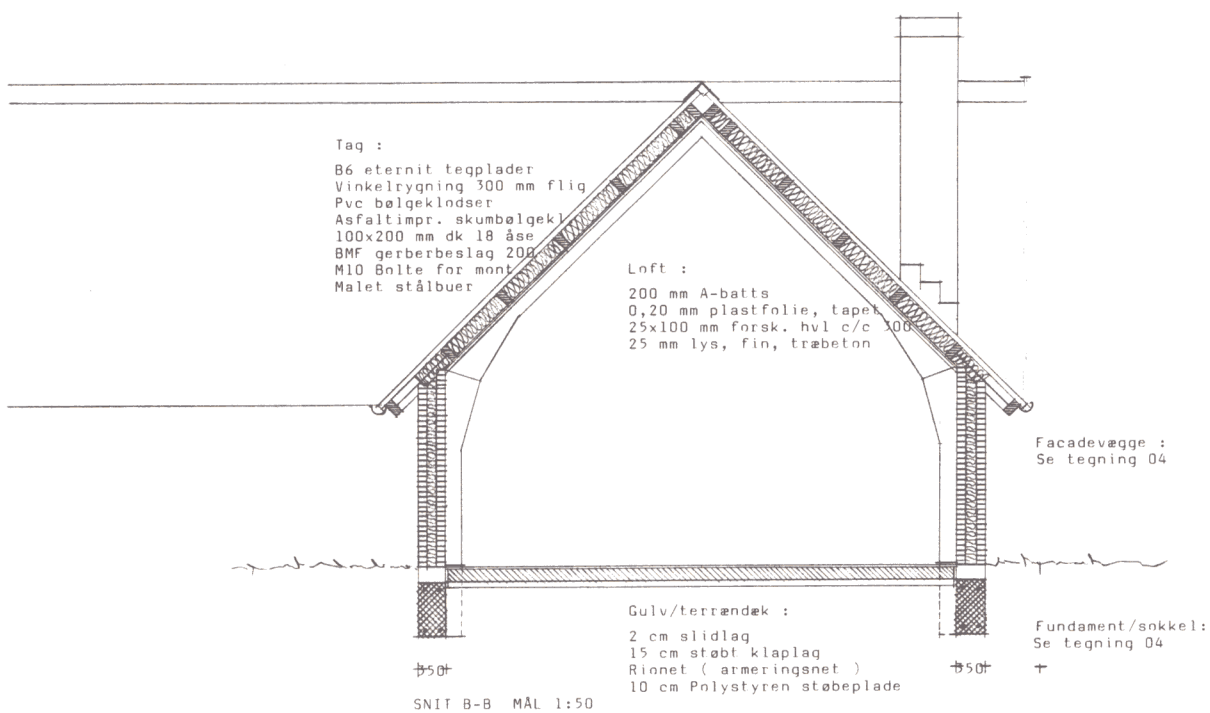


## CJ ARKITEKT,- OG KONSULENTFIRM

BYGGESAG	: OM- & TILBYGNING AF STUEHUS OG AVLSBYGNING
BYGHERRE	:
BYGGEADRESSE	:
EMNE	: SNIT B-B
DATO	: 12.03.2001
MÅL	: 1:50
REV	:
TEGN. NR.	: 05

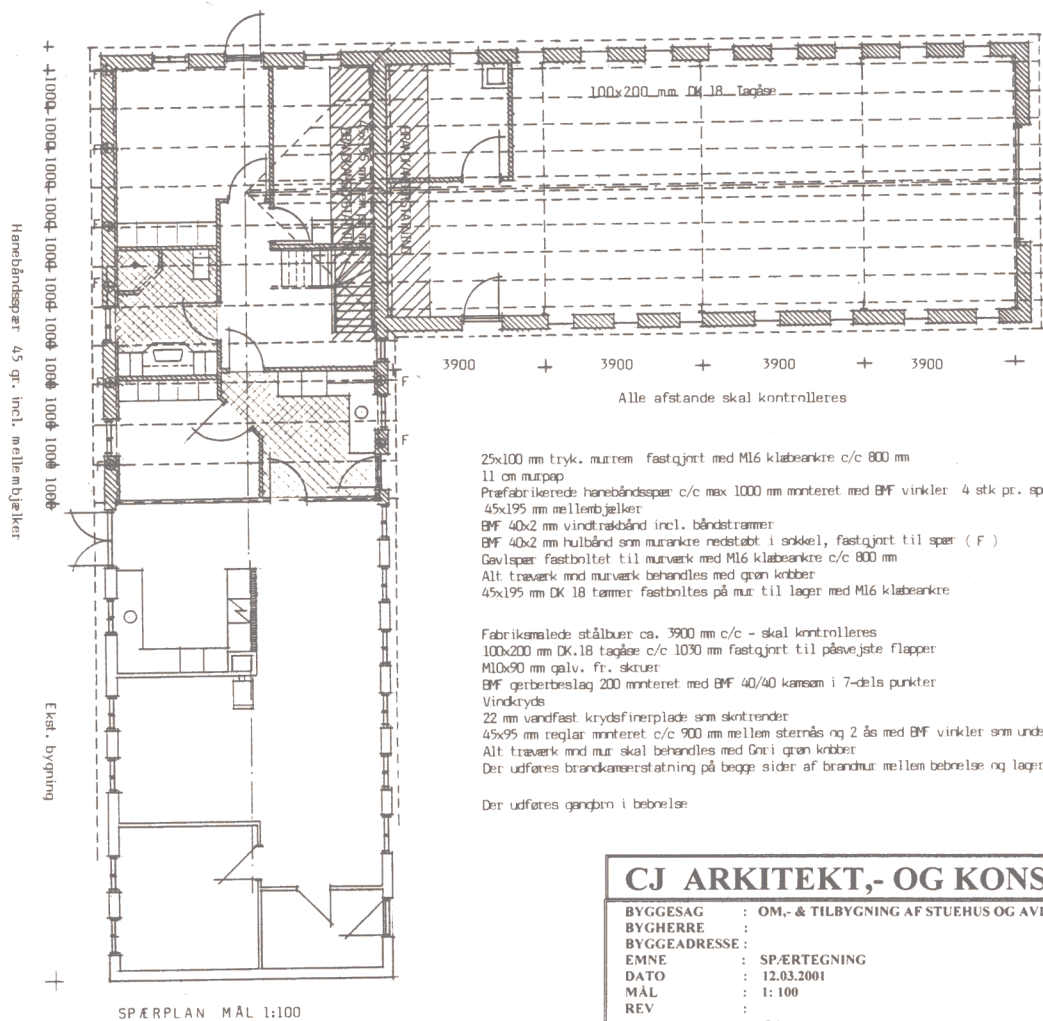

## CJ ARKITEKT,- OG KONSULENTFIRM

BYGGESAG : OM.- & TILBYGNING AF STUEHUS OG AVLSBYGNING  
 BYGHERRE :  
 BYGGEADRESSE :  
 EMNE : SPÆRTEGNING  
 DATO : 12.03.2001  
 MÅL : 1:100  
 REV :  
 TEGN. NR. : 06

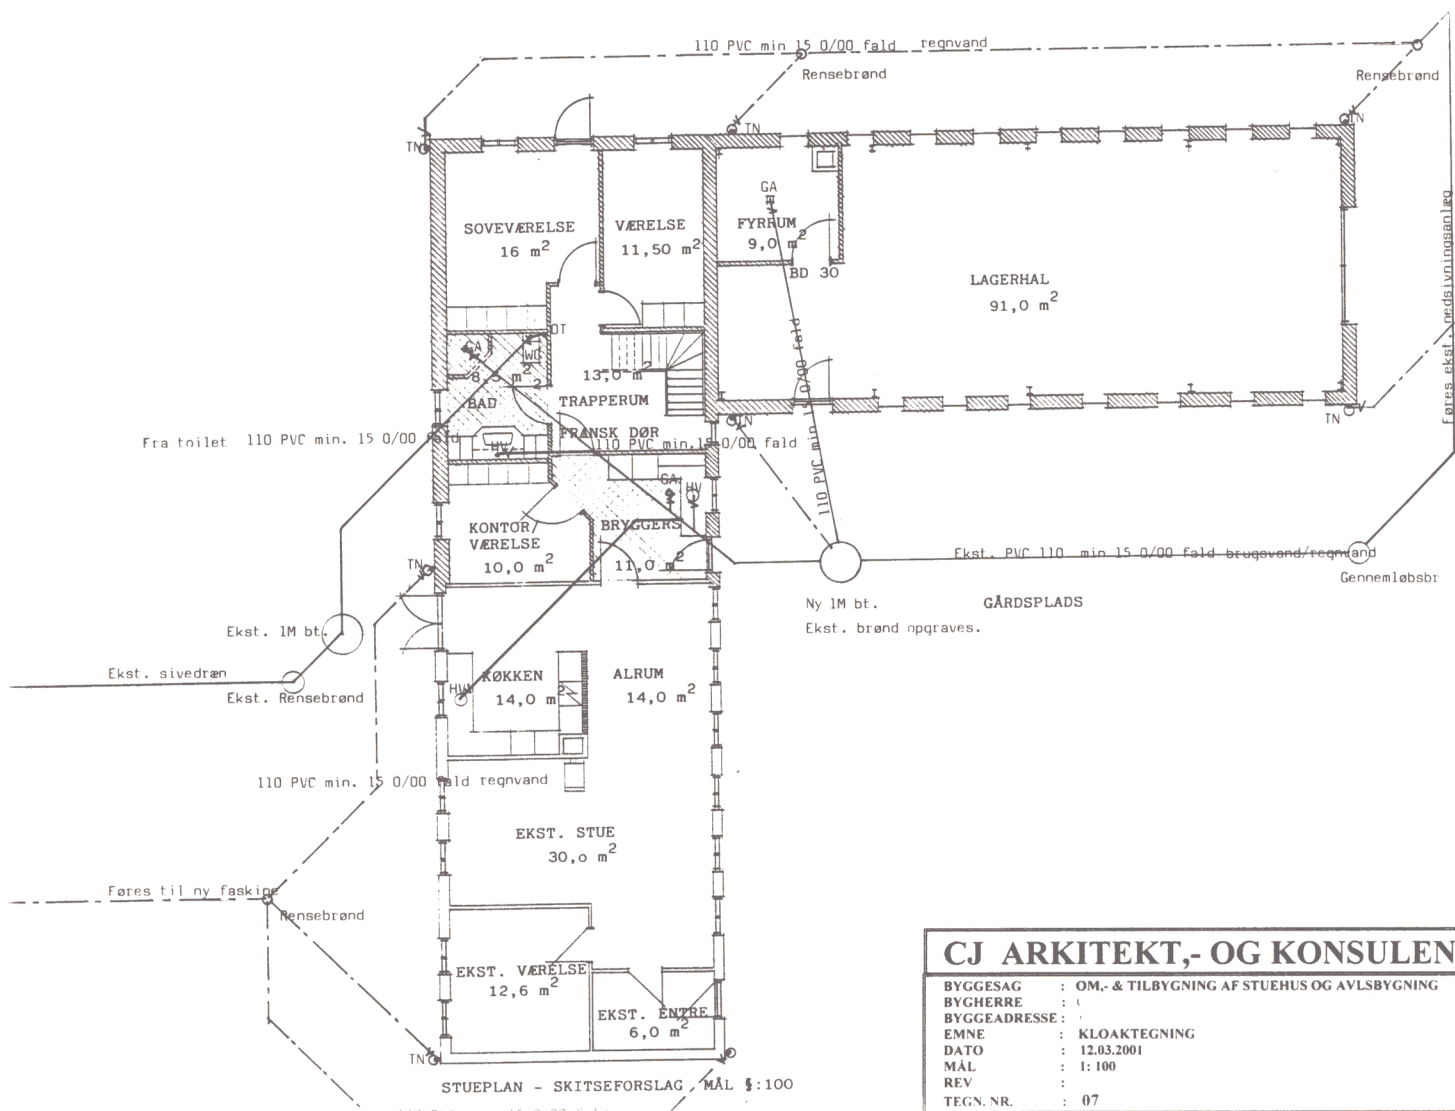

## CJ ARKITEKT,- OG KONSULENTFIRM

BYGGESAG : OM- & TILBYGNING AF STUEHUS OG AVLSBYGNING  
 BYGHERRE :  
 BYGGEADRESSE :  
 EMNE : KLOAKTEGNING  
 DATO : 12.03.2001  
 MÅL : 1:100  
 REV :  
 TEGN. NR. : 07



